


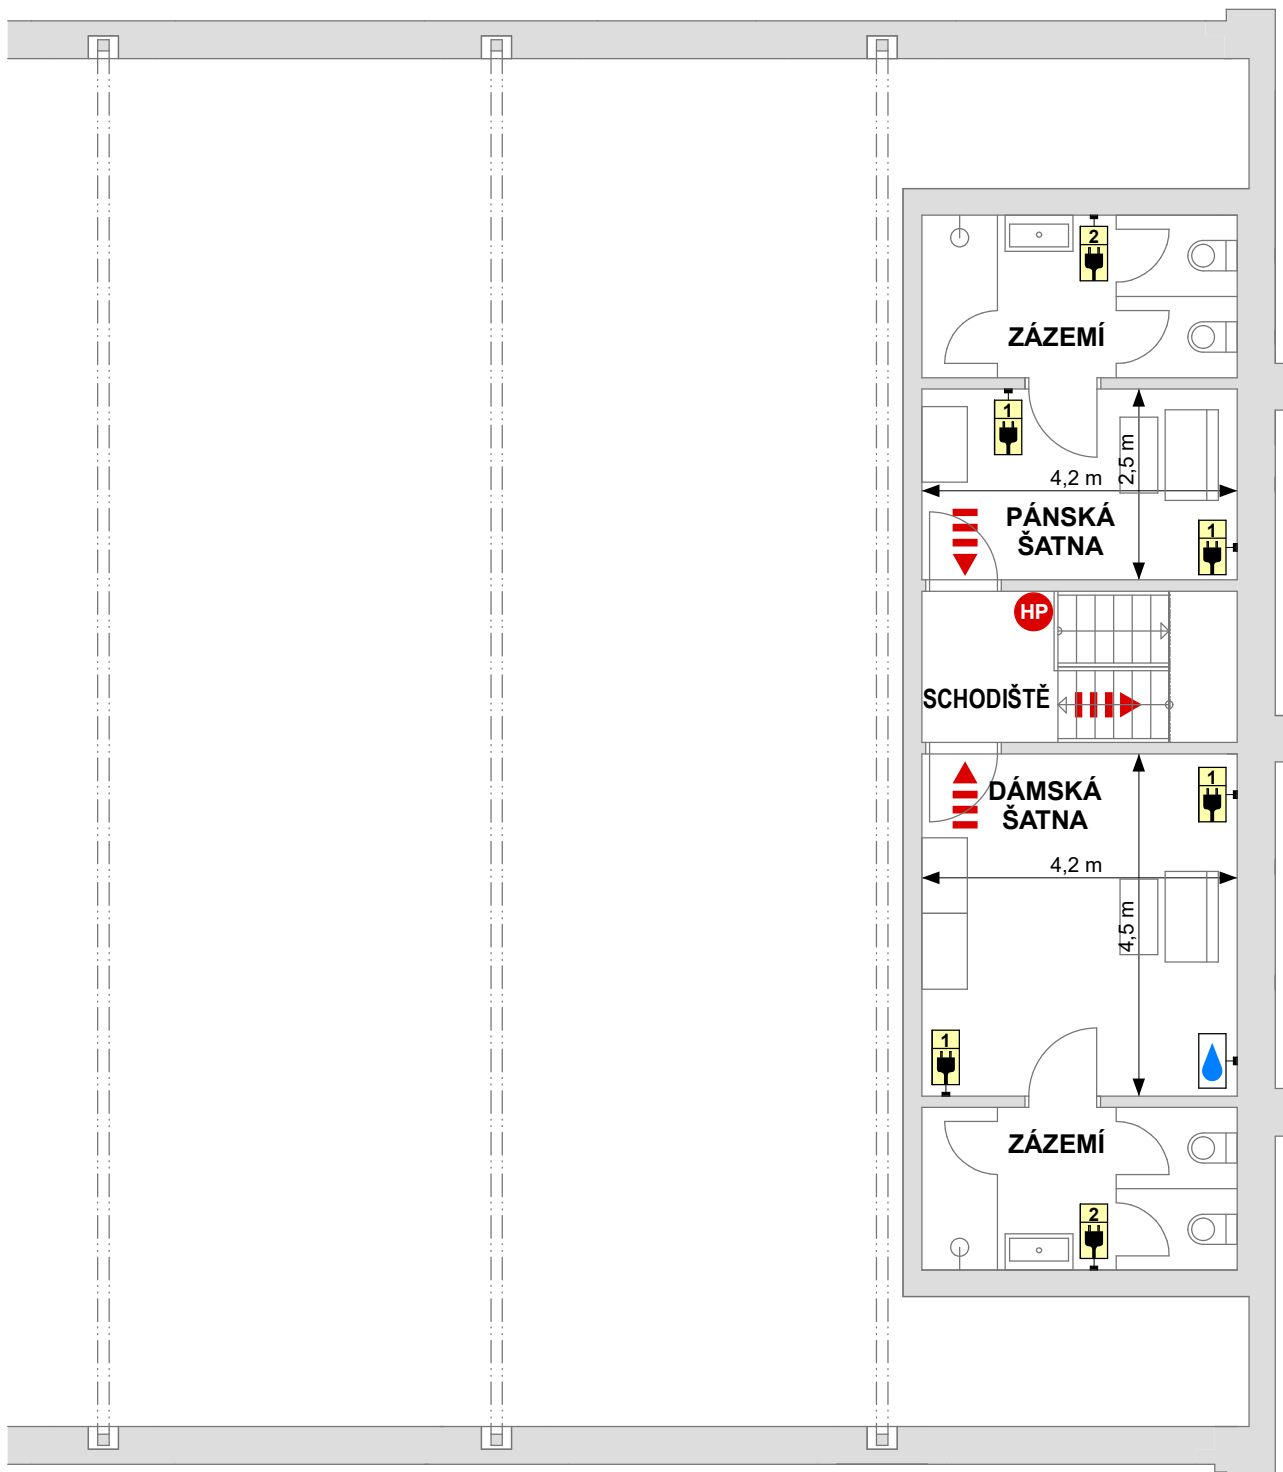

KONGRESOVÉ CENTRUM GASK PŮDORYS 2.NP



POČET ZÁSUVEK
ZÁSUVKA 230V



UZÁVĚR VODY



HASÍCÍ PŘÍSTROJ



ÚNIKOVÁ CESTA

